


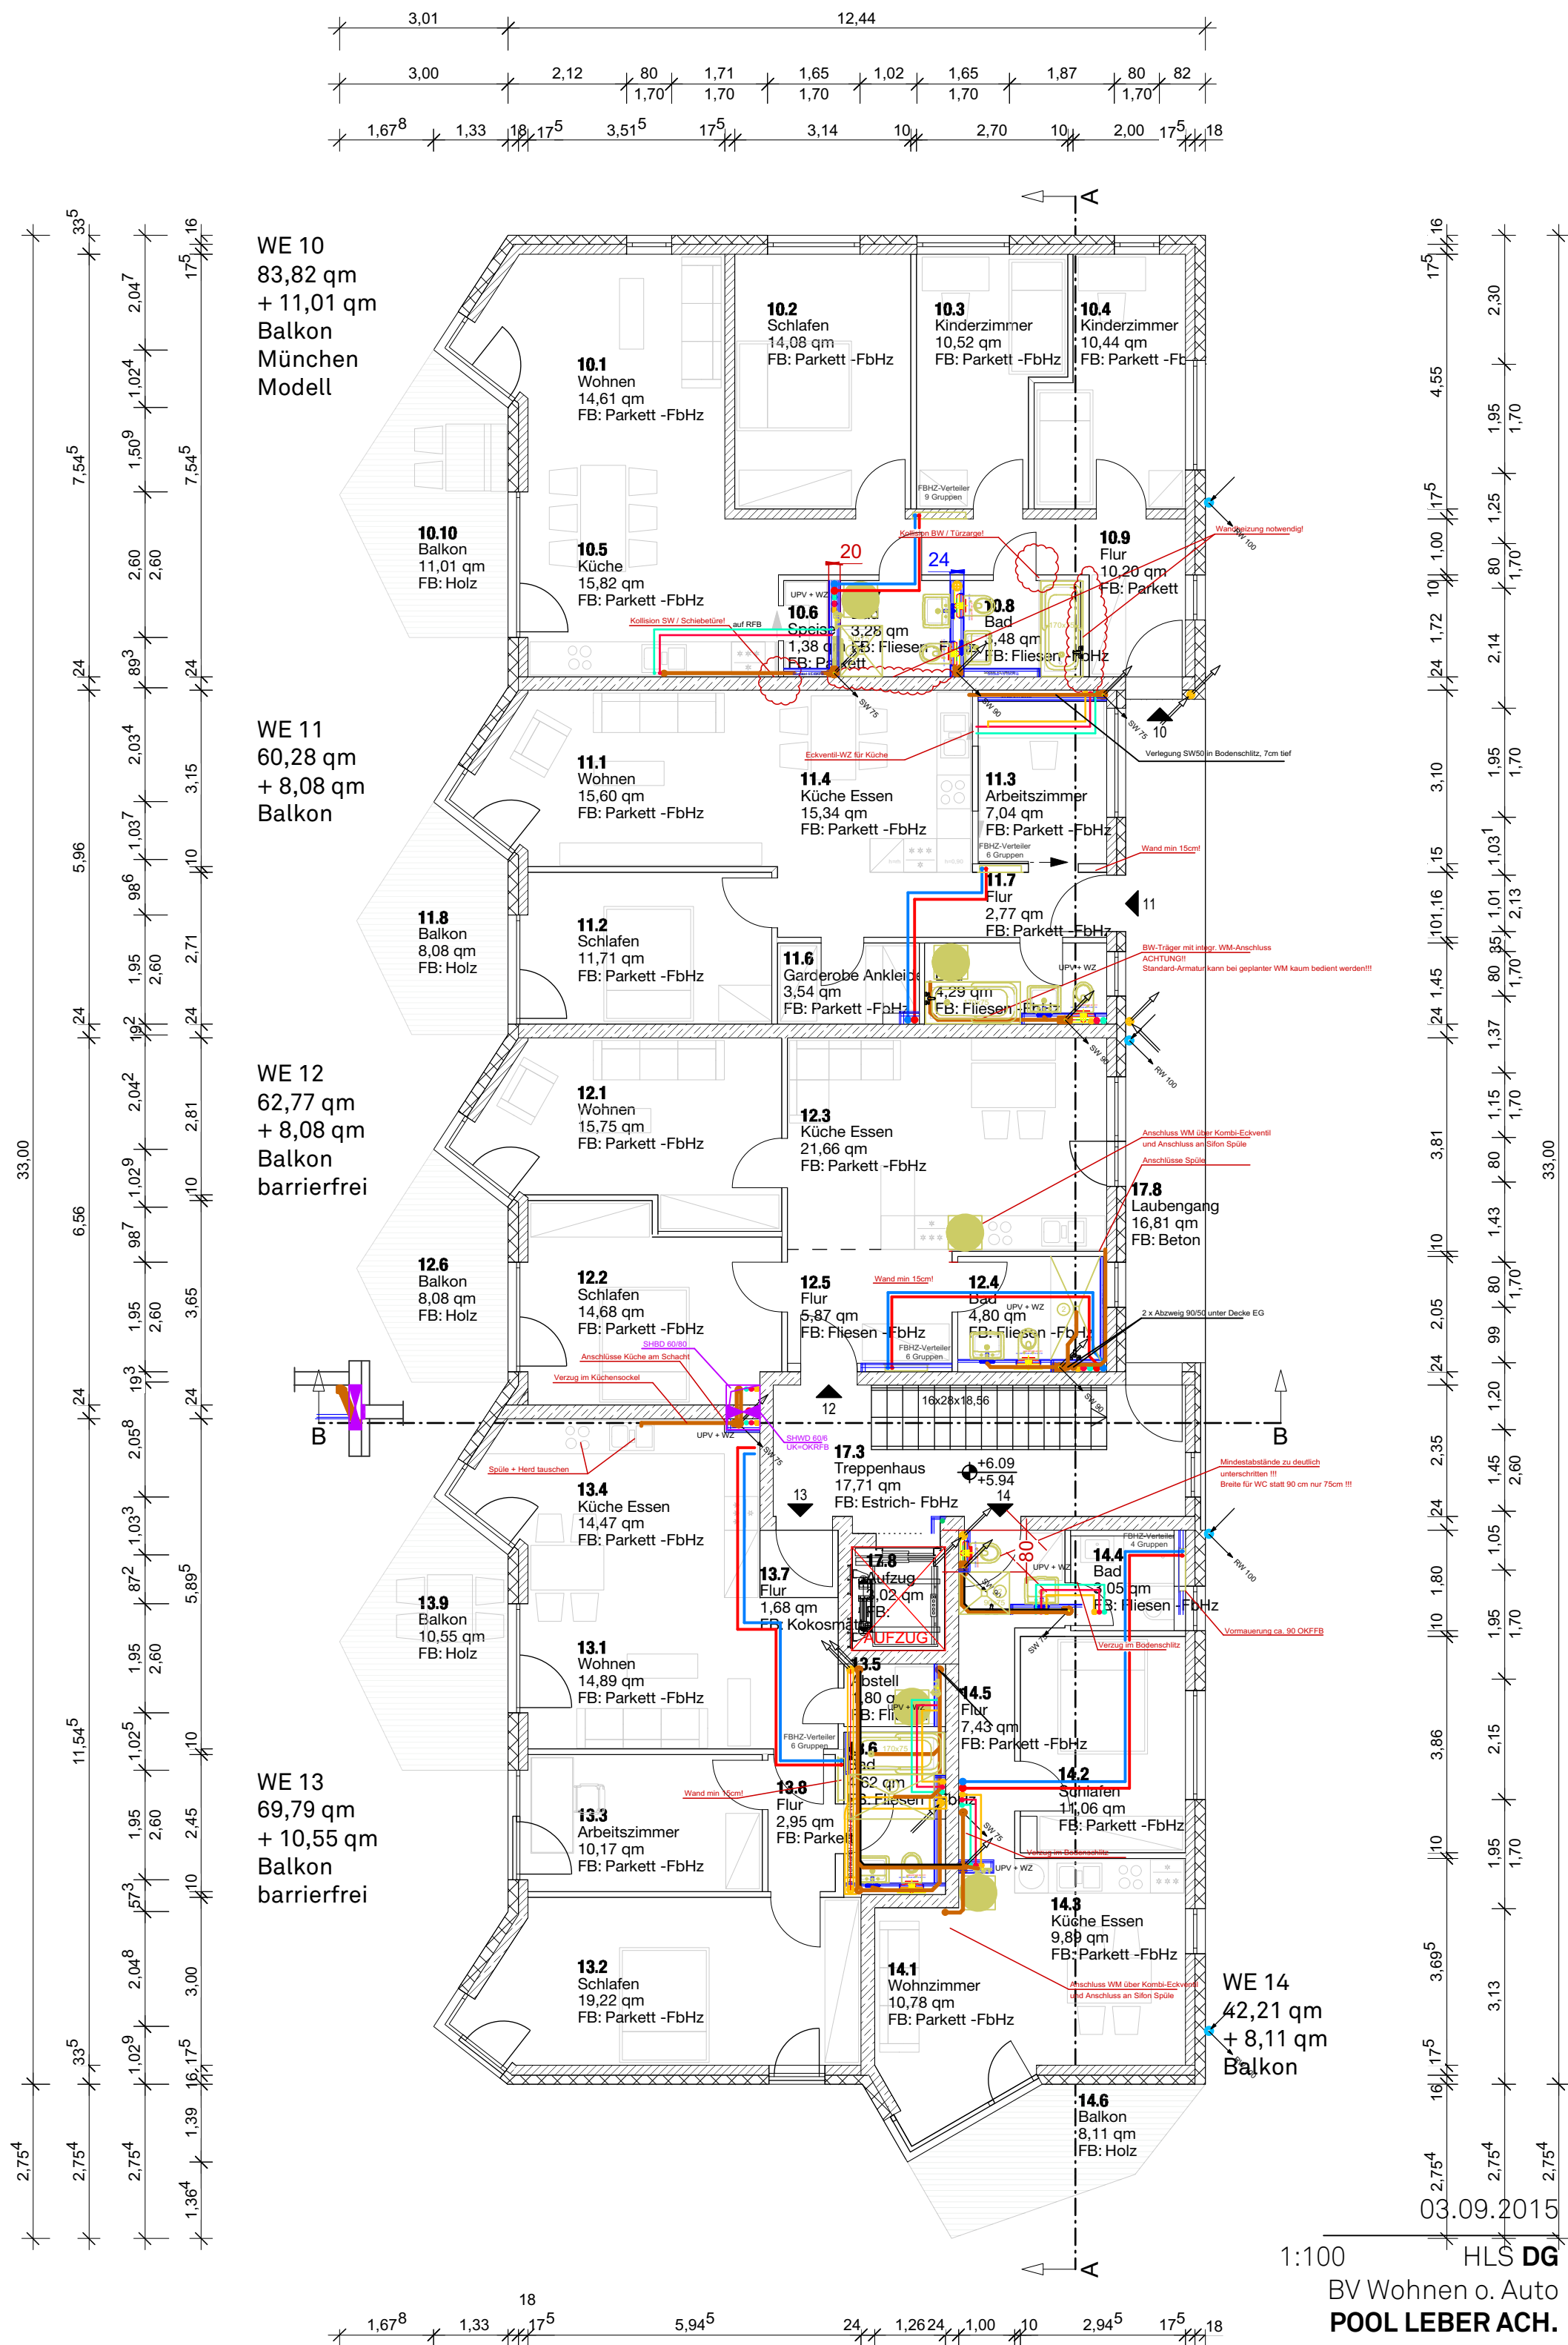

03.09.2015

1:100 HLS **DG**

BV Wohnen o. Auto

POOL LEBER ACH.