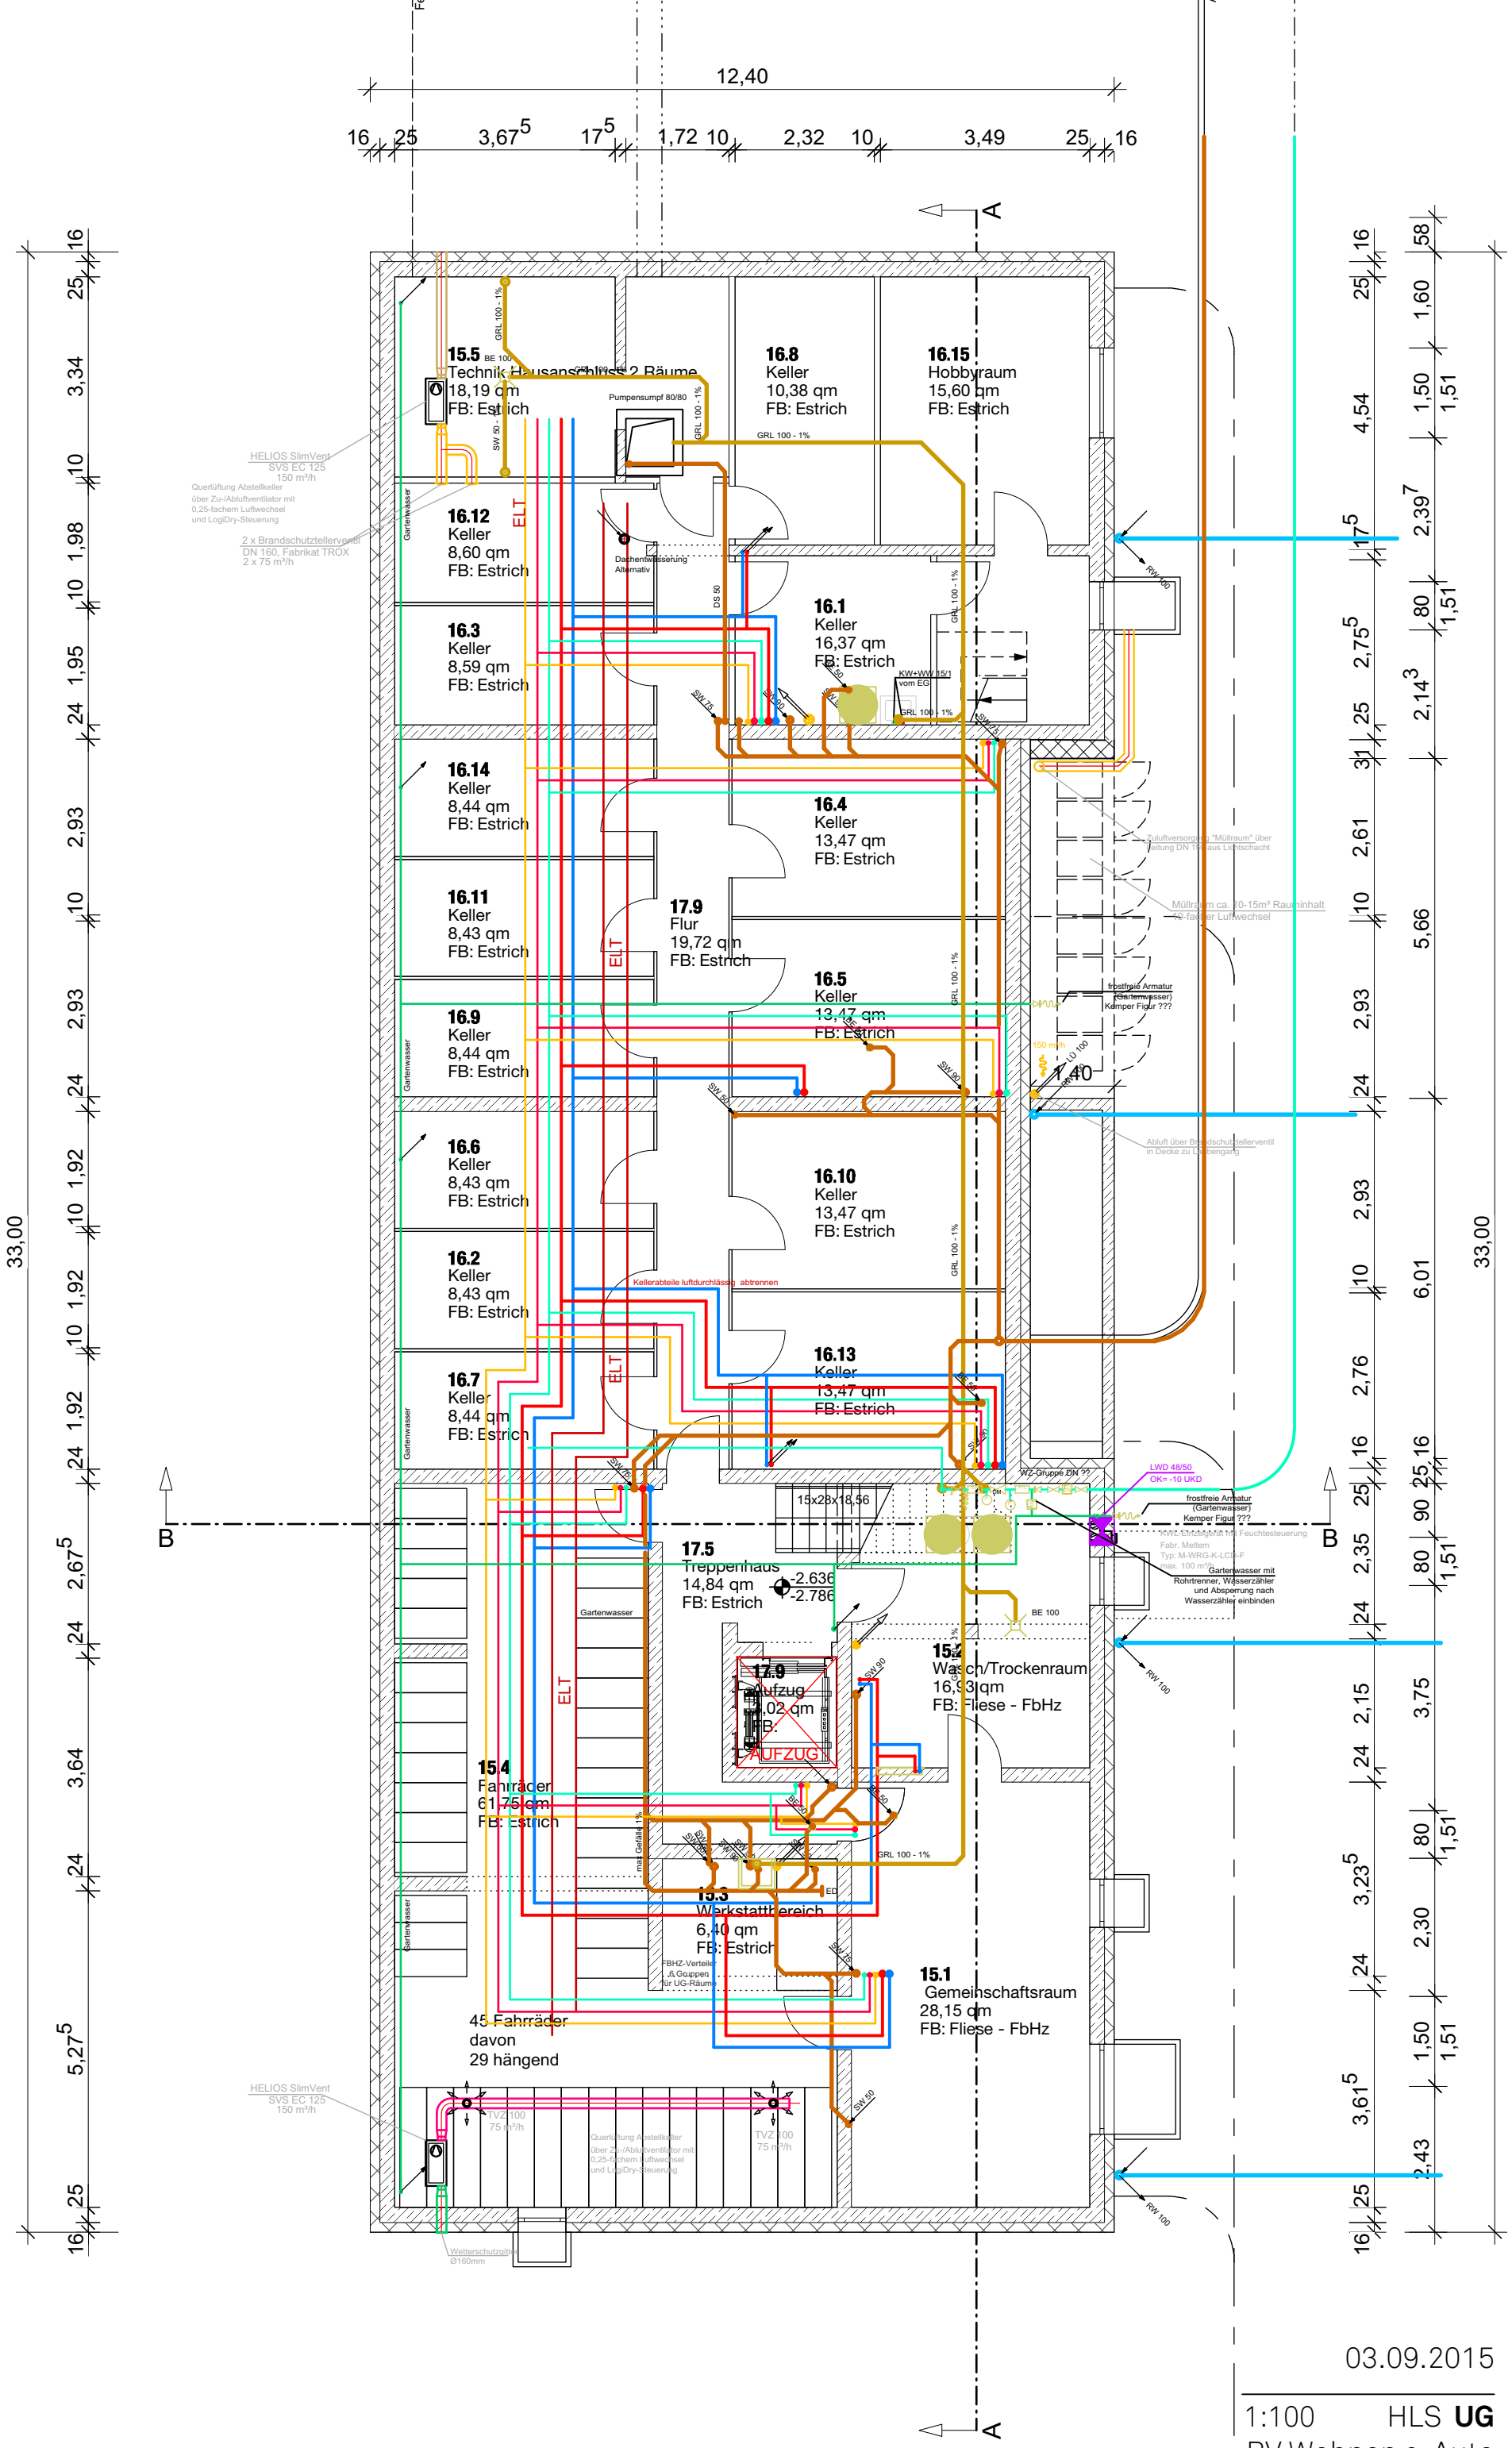

03.09.2015

1:100 HLS **UG**

BV Wohnen o. Auto

POOL LEBER ACH.