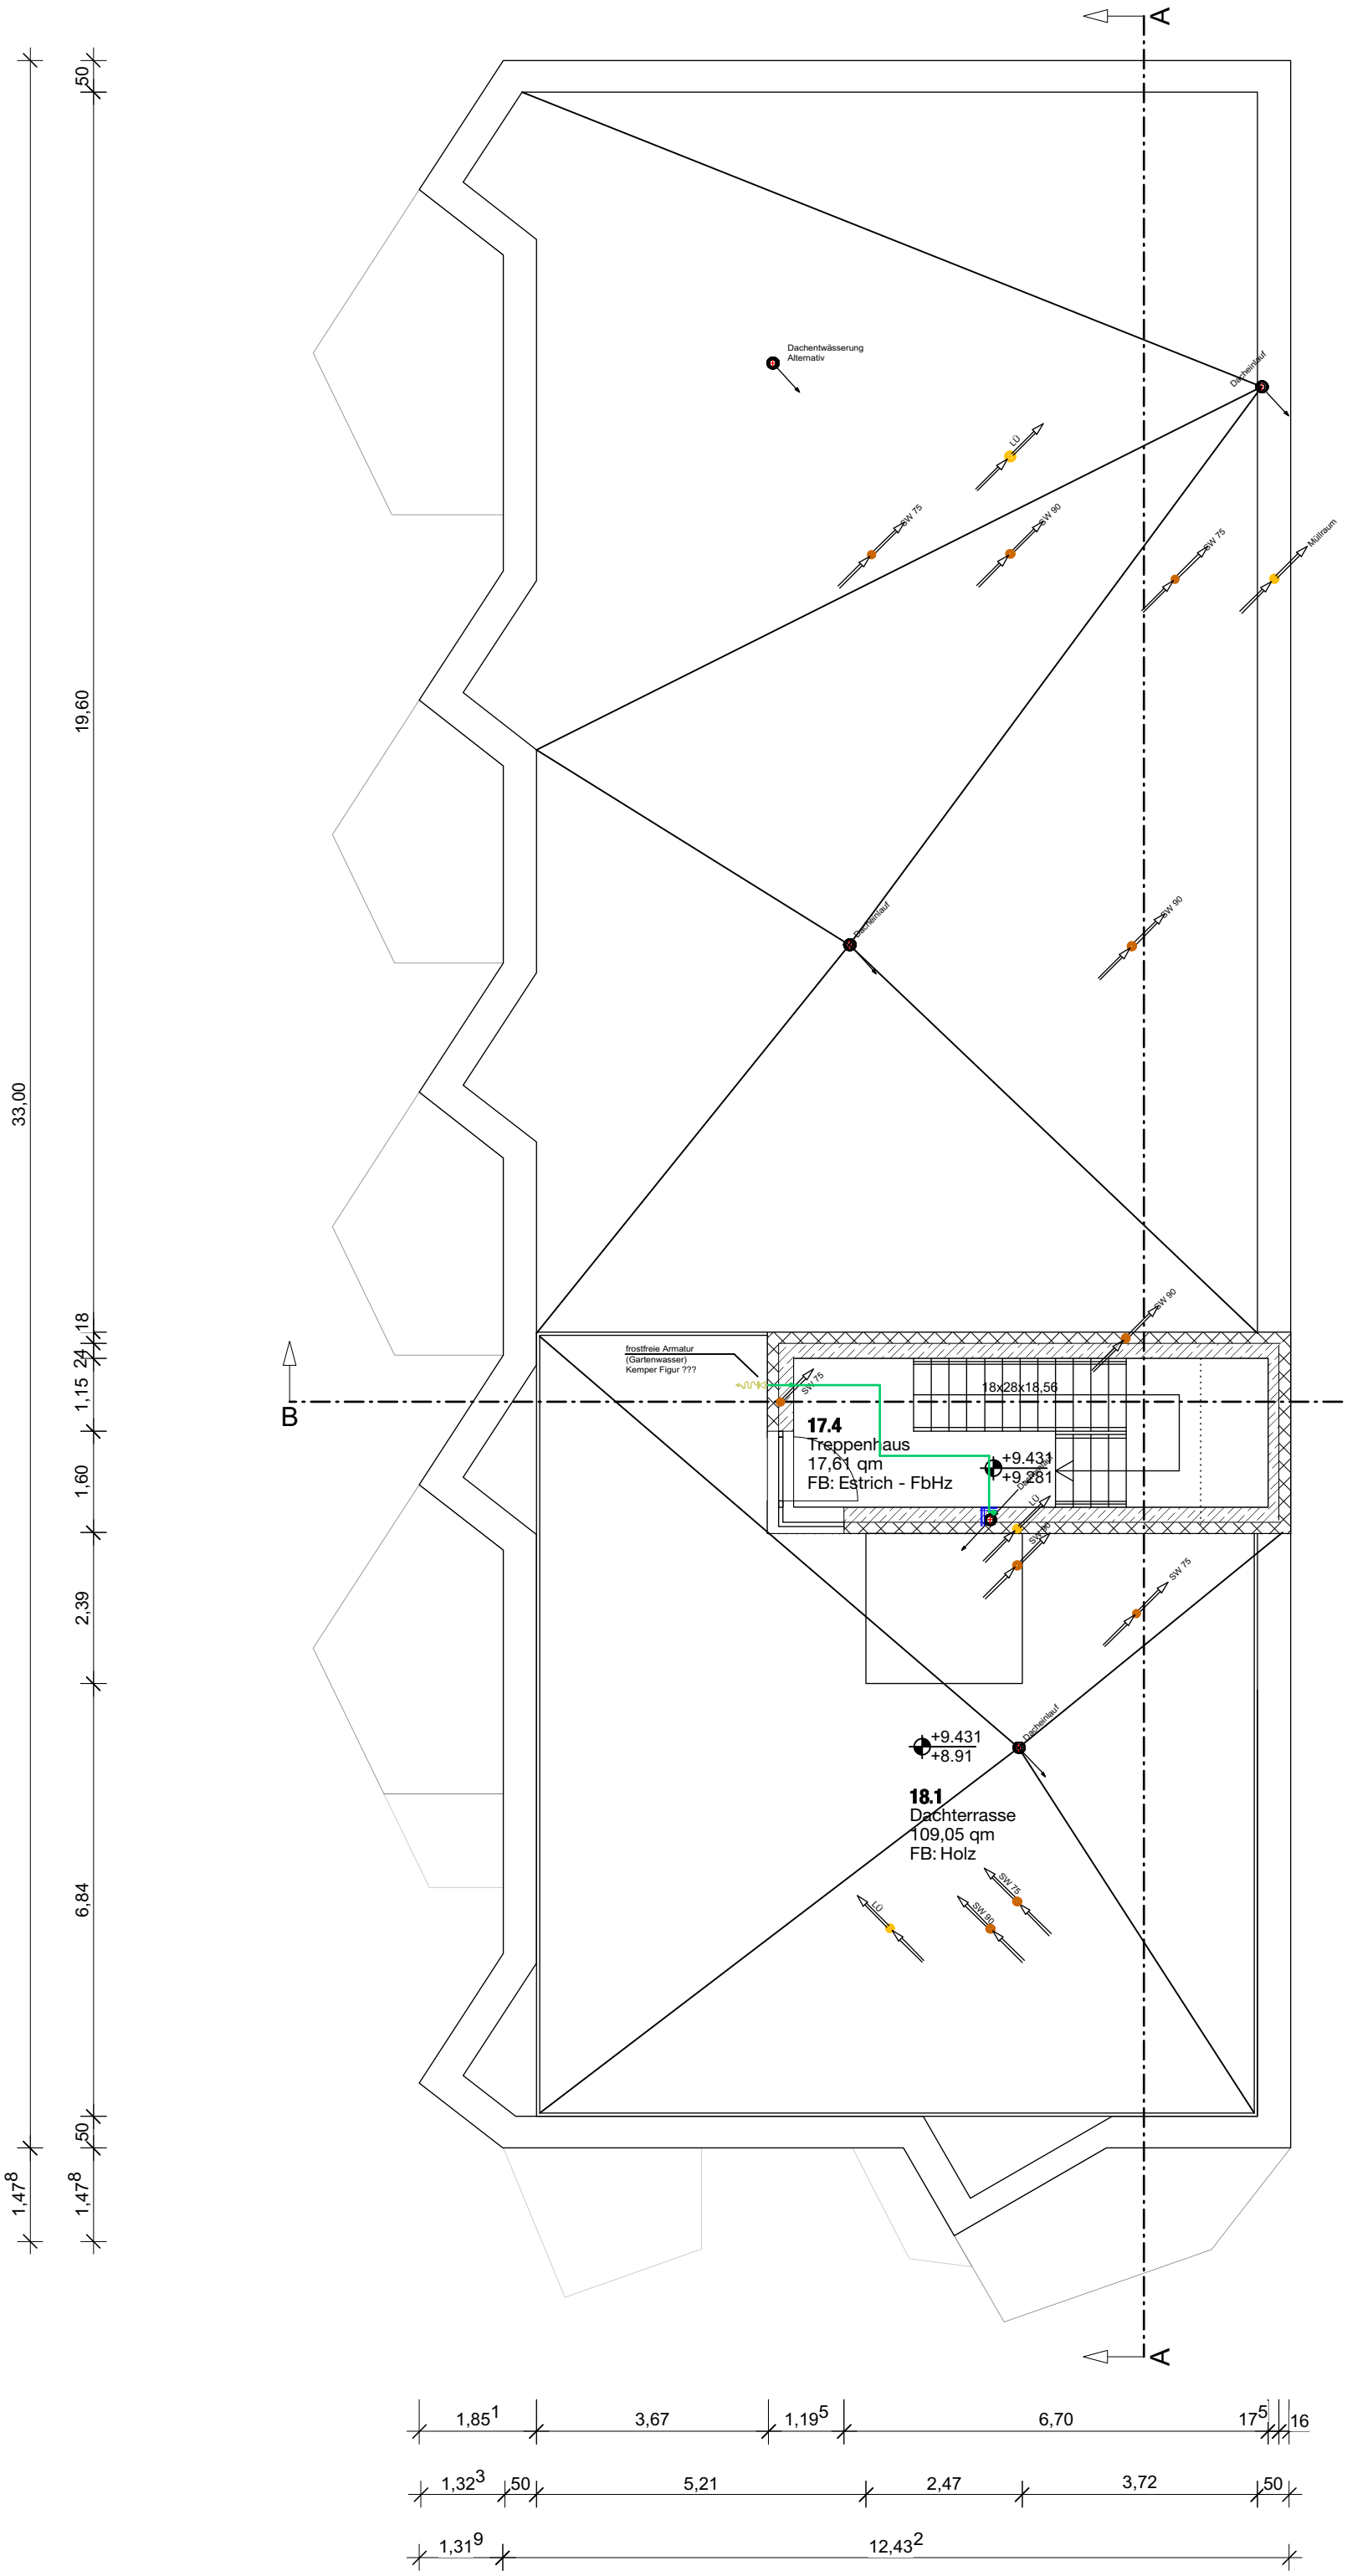

03.09.2015

1:100 **HLS DACH**

BV Wohnen o. Auto

POOL LEBER ACH.